


入間市産業文化センター 学習室 平面図

[定員] 18名
[床仕上] Pタイル(35.75㎡)

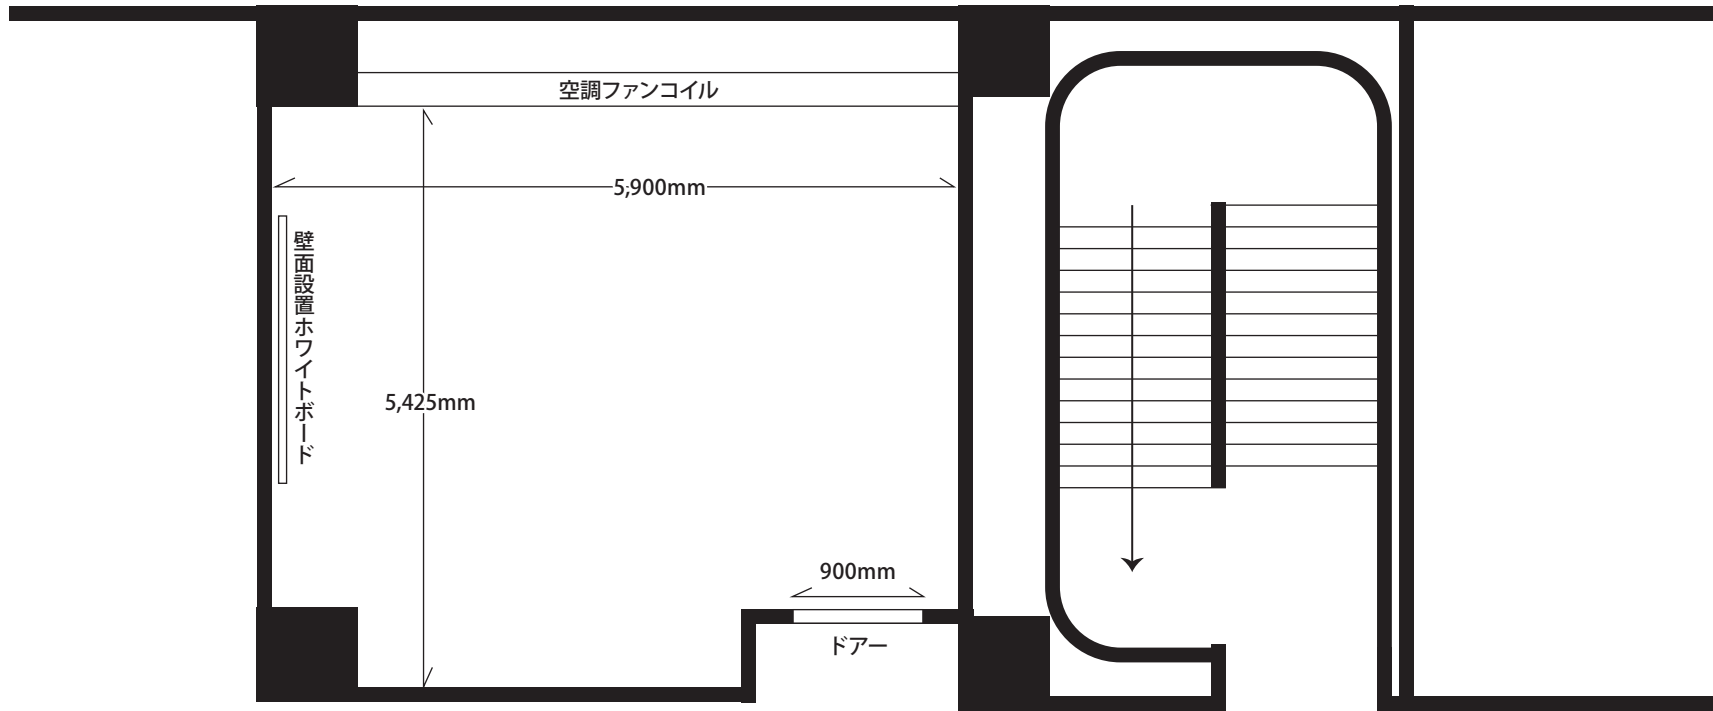

廊下

2Fロビー